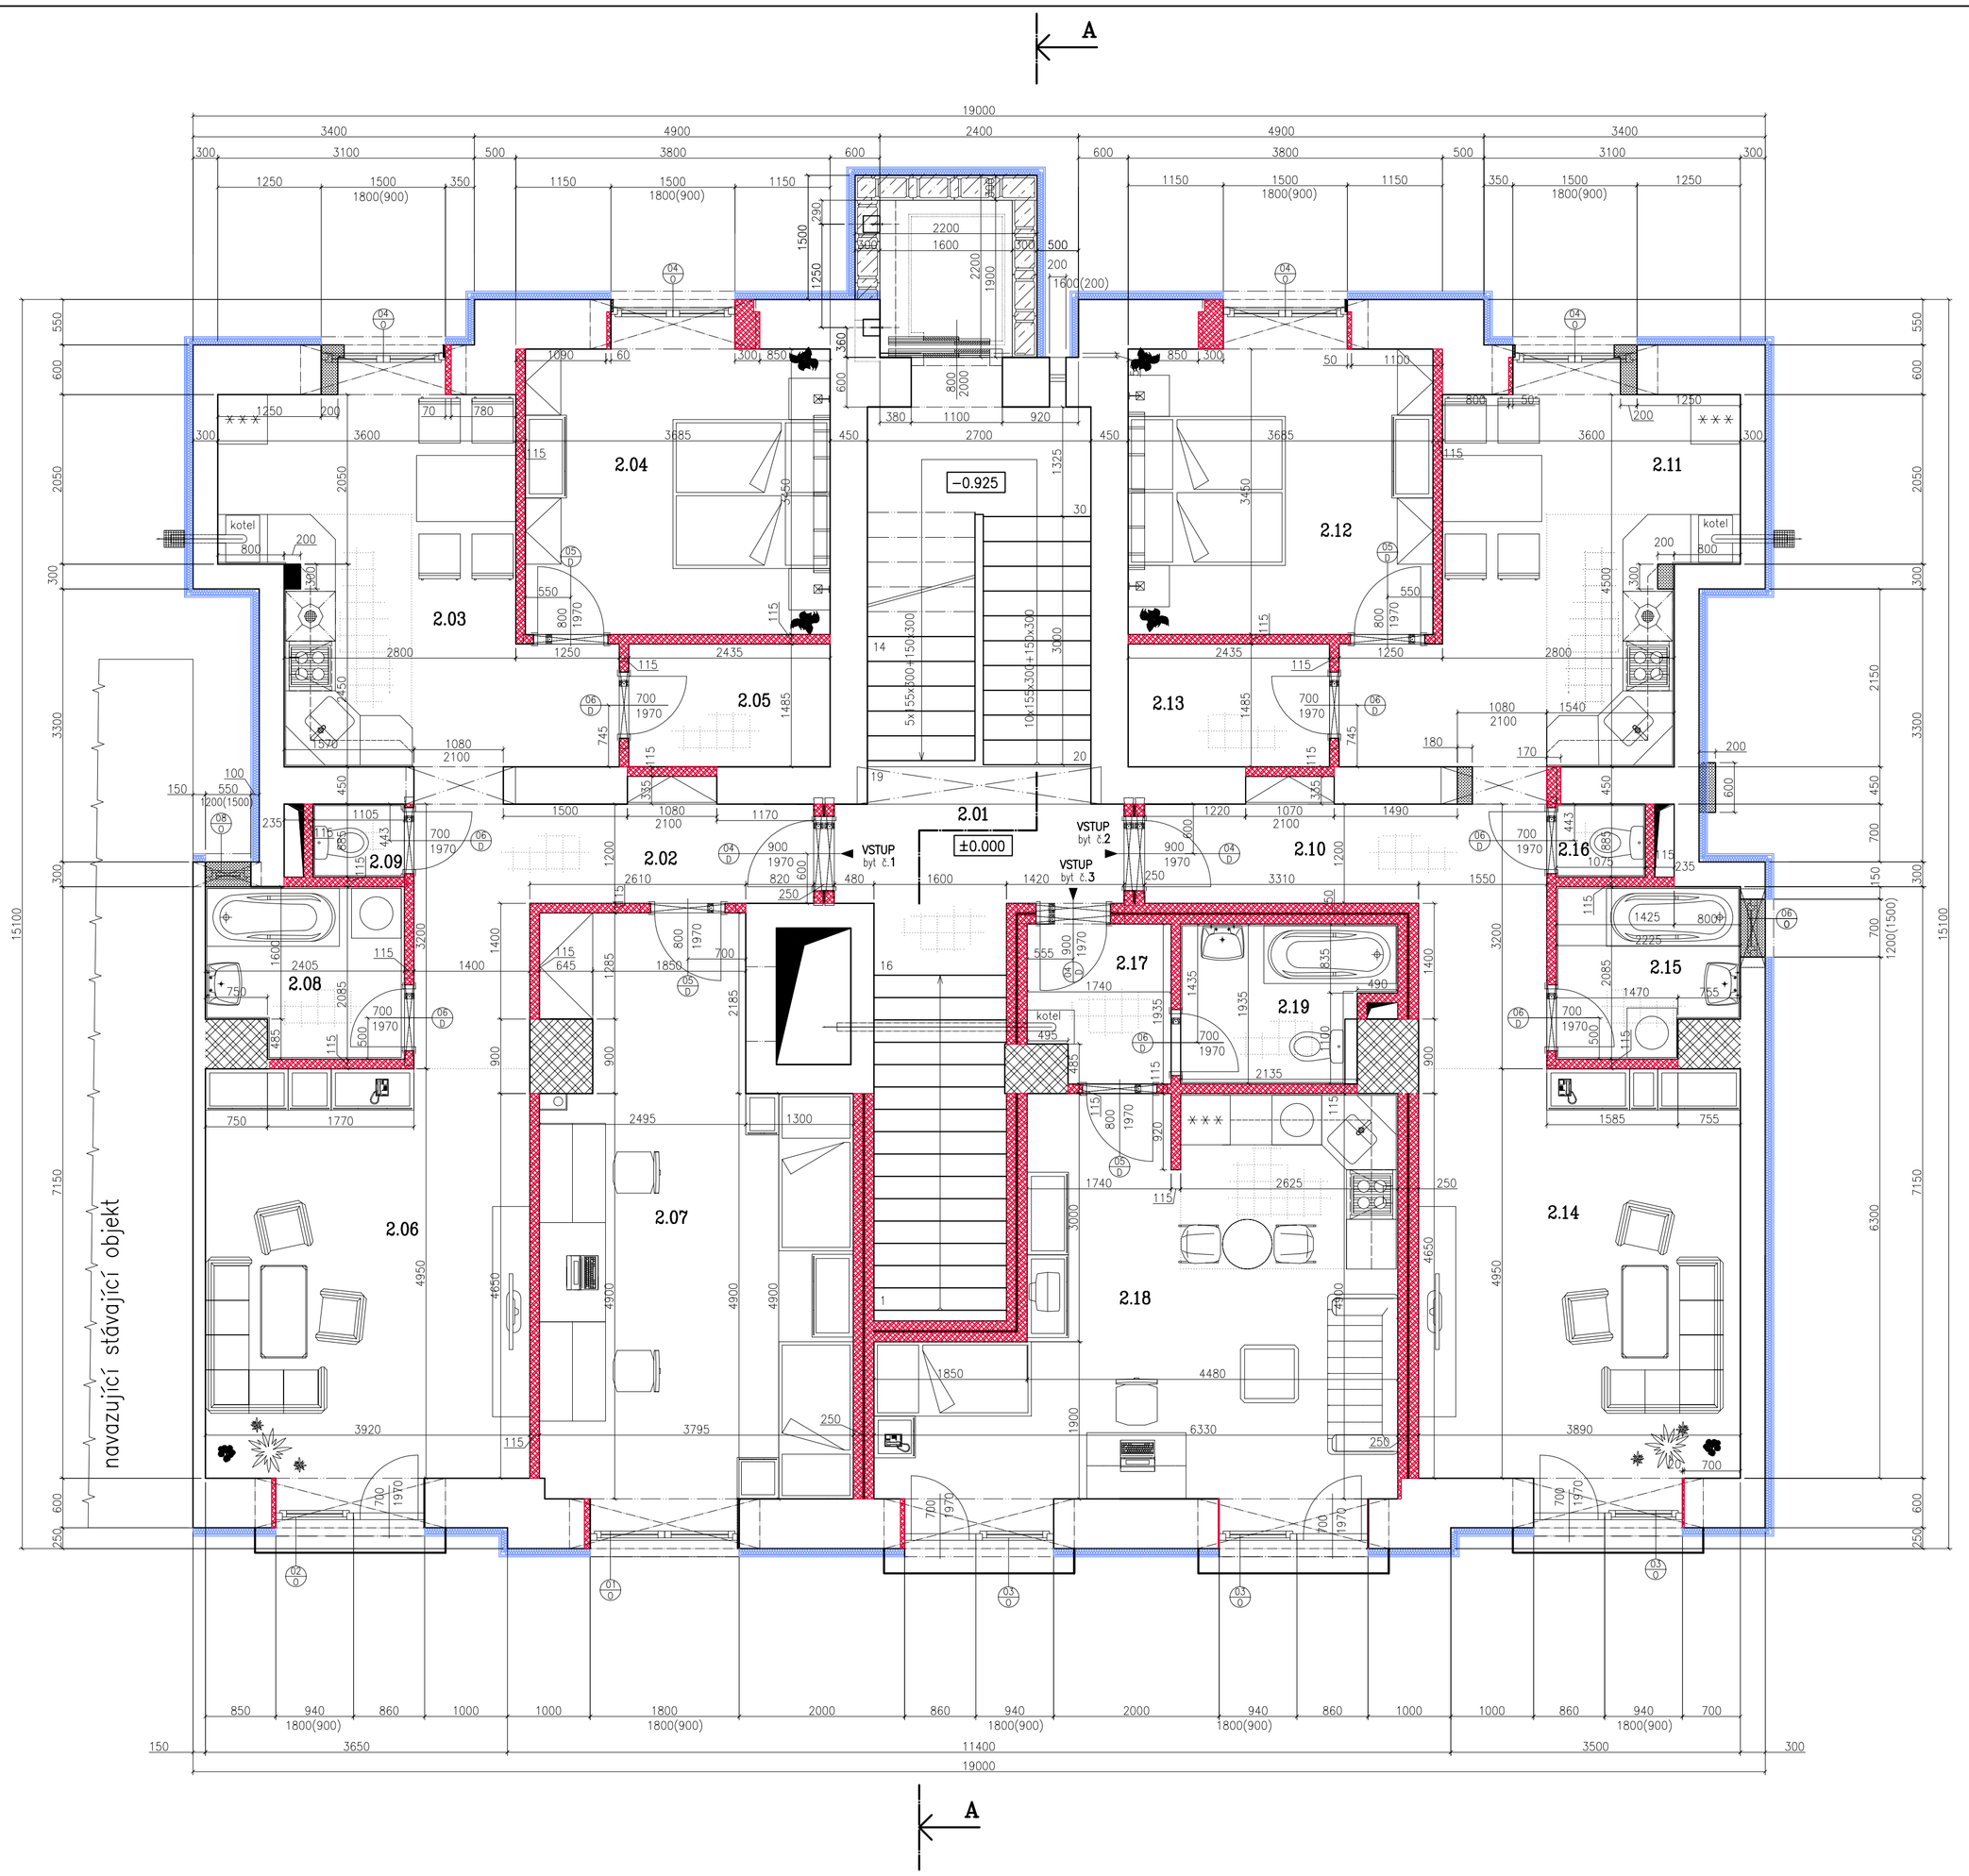

Tabulka místností

Číslo	Jméno	Plocha	Podlaha	Stěny	Strop
Společné komunikační prostory					
	vstupní schodiště	8,08 m²		vnitřní vápenná omítka + malba	SDK podhled s malbou
	hlavní schodiště	13,10 m²		vnitřní vápenná omítka + malba	SDK podhled s malbou
2.01	chodba	4,20 m²	Keramická dlažba do tmele	vnitřní vápenná omítka +malba + sokl	SDK podhled s malbou
Byt č. 1					
2.02	chodba	9,15 m²	Keramická dlažba do tmele	vnitřní vápenná omítka +malba + sokl	SDK podhled s malbou
2.03	kuchyň a jídelní kout	16,10 m²	textilie -laminát Keramická dlažba	vnitřní vápenná omítka +malba + sokl	SDK podhled s malbou
2.04	ložnice	13,20 m²	textilie - laminát	vnitřní vápenná omítka + malba	SDK podhled s malbou
2.05	komora	3,84 m²	Keramická dlažba do tmele	vnitřní vápenná omítka +malba + sokl	SDK podhled s malbou
2.06	obývací pokoj	19,40 m²	textilie - laminát	vnitřní vápenná omítka + malba	SDK podhled s malbou
2.07	dětský pokoj	23,37 m²	textilie - laminát	vnitřní vápenná omítka +malba + sokl	SDK podhled s malbou
2.08	koupelna	4,60 m²	Keramická dlažba do tmele	obklad do výšky 1,8m	SDK podhled s malbou
2.09	WC	0,99 m²	Keramická dlažba do tmele	malba + obklad do výšky 1,8m	SDK podhled s malbou
Byt č. 2					
2.10	chodba	9,45 m²	Keramická dlažba do tmele	vnitřní vápenná omítka +malba + sokl	SDK podhled s malbou
2.11	kuchyň a jídelní kout	16,10 m²	textilie -laminát Keramická dlažba	vnitřní vápenná omítka +malba + sokl	SDK podhled s malbou
2.12	ložnice	13,20 m²	textilie - laminát	vnitřní vápenná omítka + malba	SDK podhled s malbou
2.13	komora	3,84 m²	Keramická dlažba do tmele	vnitřní vápenná omítka +malba + sokl	SDK podhled s malbou
2.14	obývací pokoj	19,26 m²	textilie - laminát	vnitřní vápenná omítka + malba	SDK podhled s malbou
2.15	koupelna	4,30 m²	Keramická dlažba do tmele	malba + obklad do výšky 1,8m	SDK podhled s malbou
2.16	WC	0,98 m²	Keramická dlažba do tmele	malba + obklad do výšky 1,8m	SDK podhled s malbou
Byt č. 3					
2.17	chodba	3,13 m²	Keramická dlažba do tmele	vnitřní vápenná omítka +malba + sokl	SDK podhled s malbou
2.18	kuchyňka + obytný prostor	25,45 m²	textilie -laminát Keramická dlažba	vnitřní vápenná omítka +malba + sokl	SDK podhled s malbou
2.19	loupelna + WC	4,45 m²	Keramická dlažba do tmele	malba + obklad do výšky 1,8m	SDK podhled s malbou

Legenda

- Nosné stávající cihelné zdivo
- Nosné nové cihelné zdivo (Porotherm)
- Nové vnitřní příčky tl. 250mm (Porotherm 11,5 + izolace tl.20mm + porotherm 11,5)
- Nové vnitřní příčky tl. 115mm (Porotherm 11,5)
- Bourané stávající zdivo
- venkovní tepelná izolace fasády tl. 100mm + venkovní omítka

Poznámka:

Při bourání a dozdívce (rozšiřovaní, úpravě ostění ...) okenních otvorů je nutno ověřit si dané rozměry na stavbě, Je nutno zajistit svislou linii všech okennních otvorů v jednotlilvých podlažích nad sebou.

Při bourání a dozdívce vnitřních konstrukcí je nutno postupovat dle navržených rozměrů a dispozic s ohledem na skutečné rozměry na stavbě.

V případě nesrovnalostí je nutno kontaktovat projektanta

S Z V J

číslo paré:

REPRODUKCE TÉTO DOKUMENTACE, NEBO JEJÍCH ČÁSTÍ BEZ NAŠEHO PÍSEMNÉHO SOUHLASU JE ZAKÁZÁNA !

GENERÁLNÍ PROJEKTANT :
STAPLAN s.r.o.
HRNČÍŘSKÁ 43
748 01 HLUČÍN

ZODP. PROJEKTANT	VYPRACOVAL	KRESLIL	KONTROLOVAL
Ing. Petr Chreno	Ing. Petr Chreno	Marcela Dardová	Ing. Petr Chreno

INVESTOR:
KORAS Trade
KORAS Trade, spol. s r.o.
SOUKENICKÁ 877/9
702 00 Ostrava

OKRES : Ostrava
OBEC : Moravská Ostrava
STAVEBNÍK :
FORMÁT : A1
DATUM : 07/2008
STUPEŇ PD :
ČÍSLO ZAKÁZKY :
ARCHIVNÍ ČÍSLO :

STAVBA :
STAVEBNÍ ÚPRAVY OBJEKTU č.p. 2014
ulice Škrétova 3
k.ú. Moravská Ostrava

OBSAH VÝKRESU :
2. NP - půdorys

MĚŘÍTKO : 1:50
ČÍS. VÝKRESU: S-03