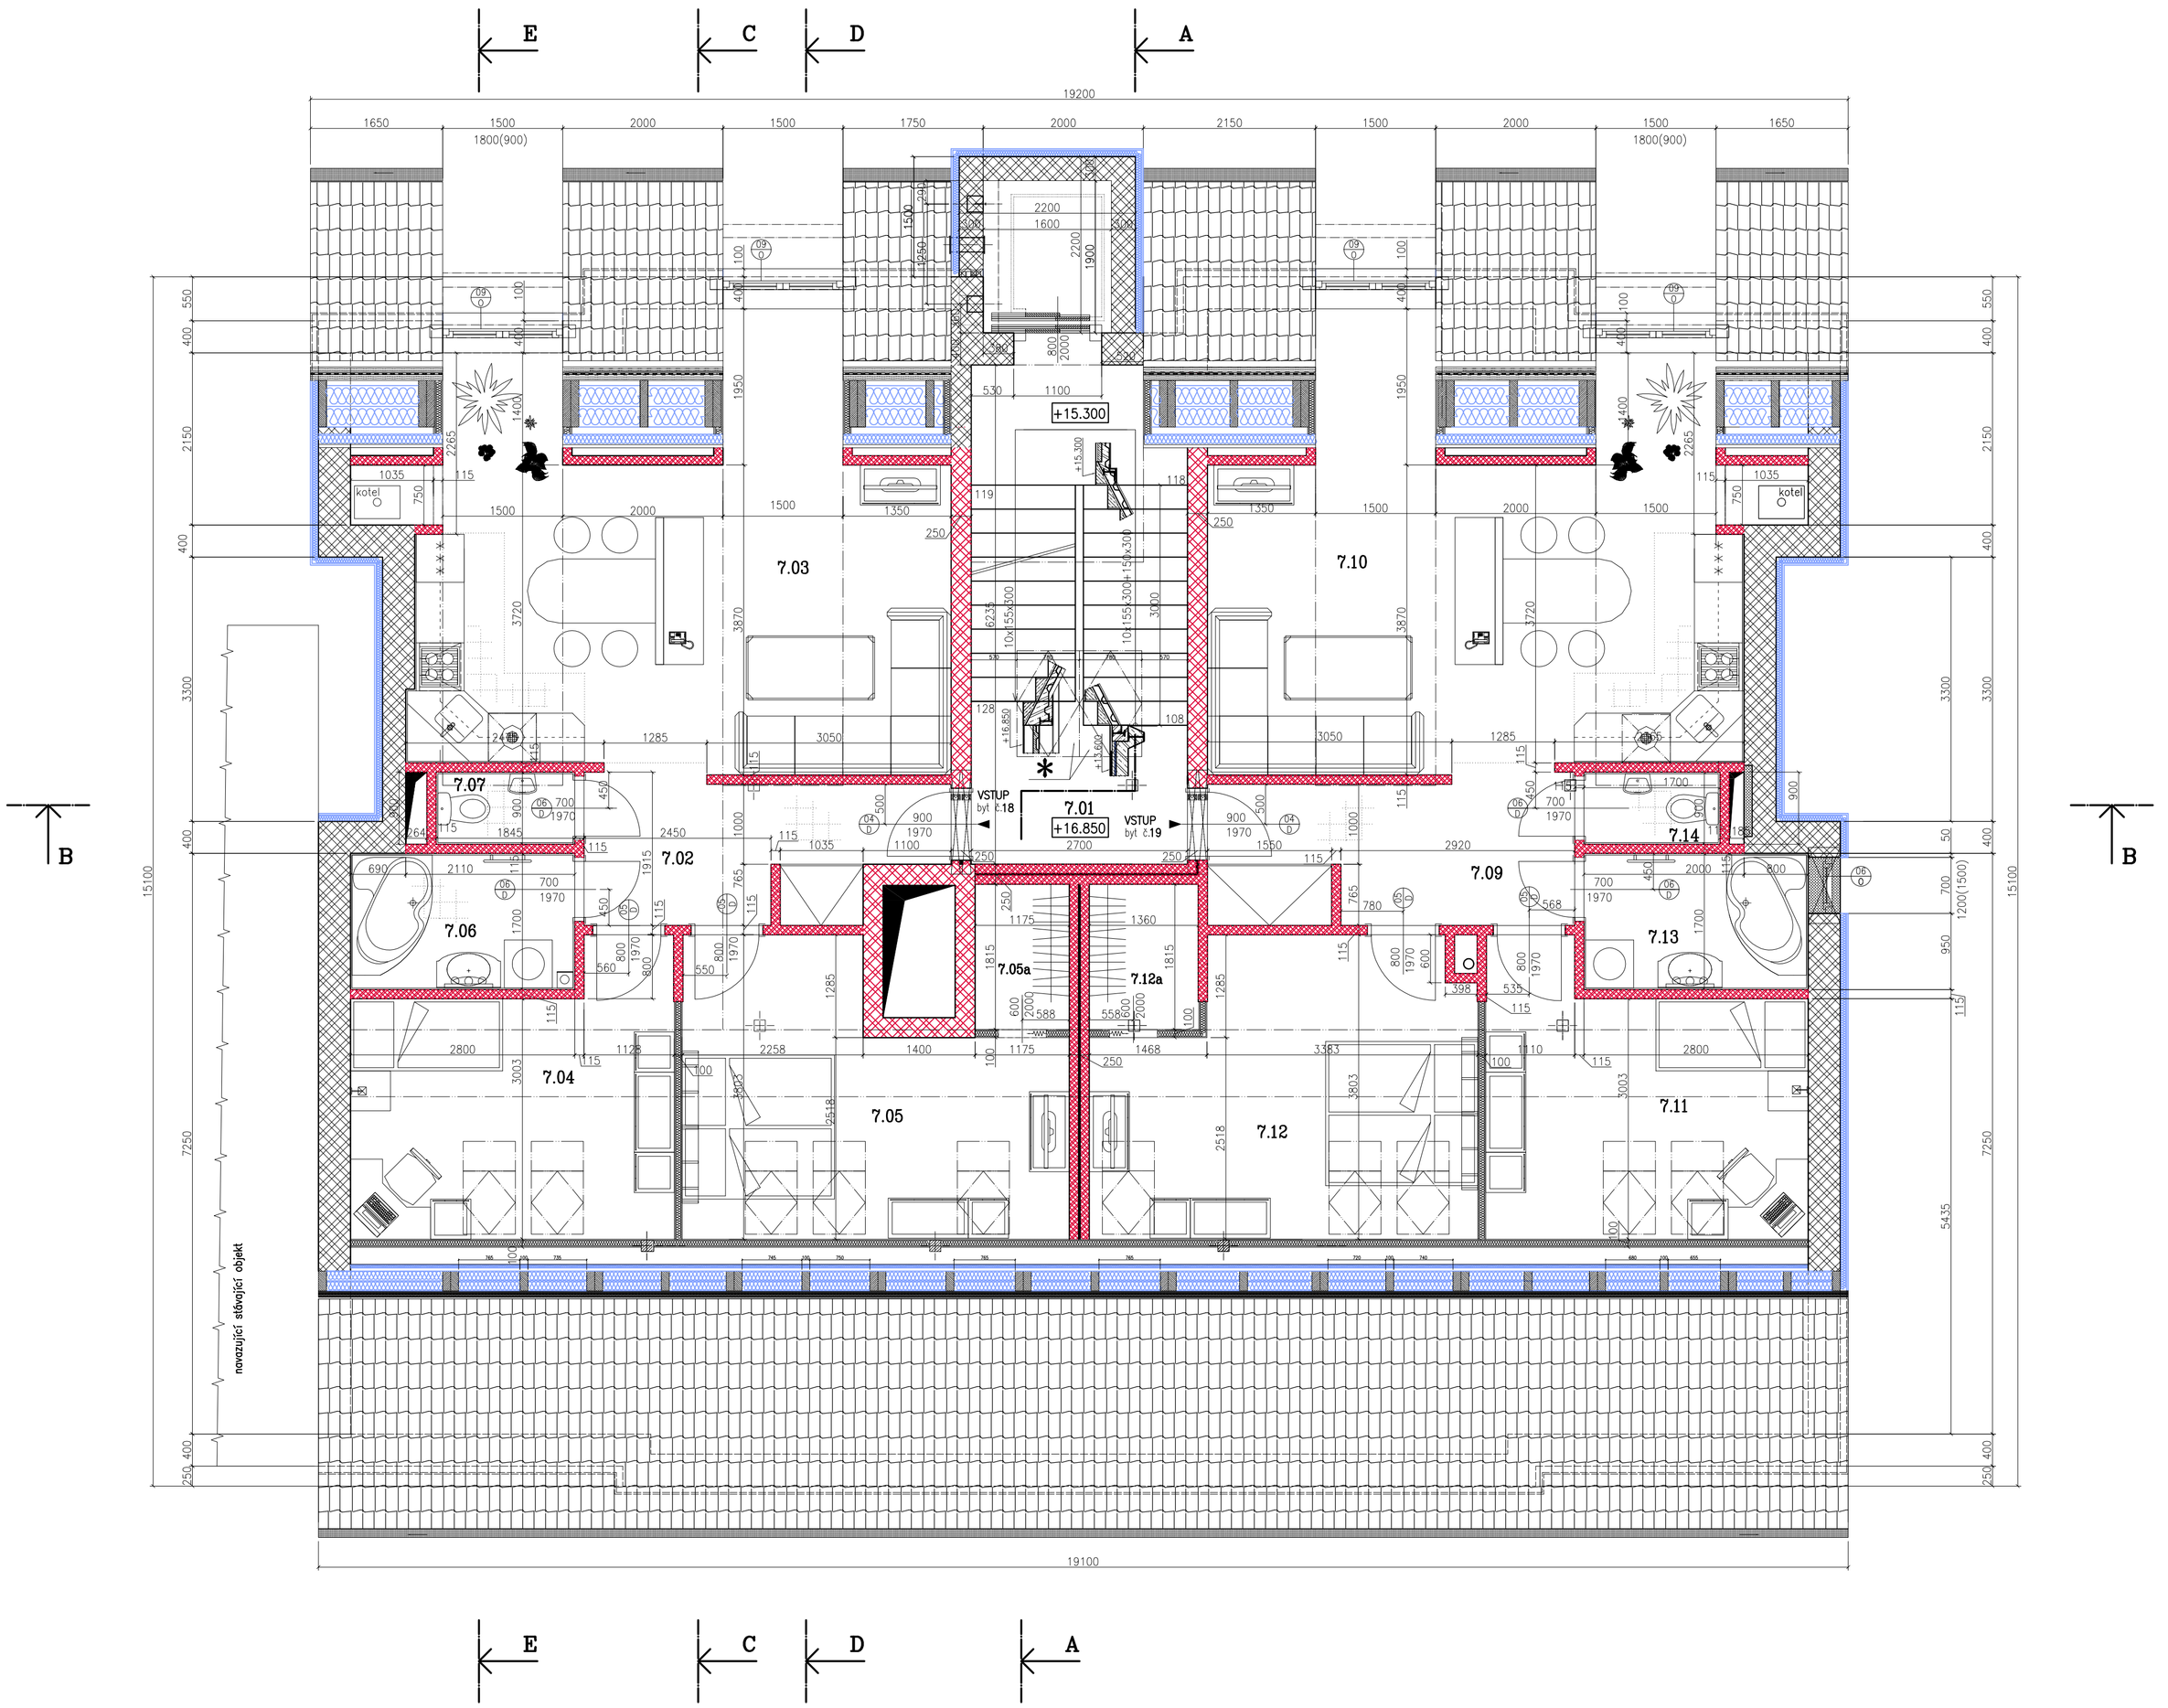

Tabulka místností

Číslo	Jméno	Plocha	Podlaha	Stěny	Strop
Společné komunikační prostory					
	schodiště	13,23 m²			SDK podhled s malbou
7.01	chodba	3,33 m²	Keramická dlažba do tmele	vnitřní vápenná omítka +malba + sokl	SDK podhled s malbou
Byt č. 18					
7.02	chodba	7,53 m²	Keramická dlažba do tmele	vnitřní vápenná omítka +malba + sokl	SDK podhled s malbou
7.03	kuchyň a obytná místnost	* 30,85 m²	Keramická dlažba do tmele	vnitřní vápenná omítka +malba + sokl	SDK podhled s malbou
7.04	pokoj	* 13,03 m²	Keramická dlažba do tmele	vnitřní vápenná omítka + malba	SDK podhled s malbou
7.05	ložnice	* 15,05 m²	Keramická dlažba do tmele	vnitřní vápenná omítka + malba	SDK podhled s malbou
7.05a	šatna	2,13 m²	Keramická dlažba do tmele	vnitřní vápenná omítka + malba	SDK podhled s malbou
7.06	koupelna	4,76 m²	Keramická dlažba do tmele	malba + obklad do výšky 1,8m	SDK podhled s malbou
7.07	WC	1,53 m²	Keramická dlažba do tmele	malba + obklad do výšky 1,8m	SDK podhled s malbou
Byt č. 19					
7.09	chodba	8,38 m²	Keramická dlažba do tmele	vnitřní vápenná omítka +malba + sokl	SDK podhled s malbou
7.10	kuchyň a obytná místnost	* 30,85 m²	Keramická dlažba do tmele	vnitřní vápenná omítka +malba + sokl	SDK podhled s malbou
7.11	pokoj	* 12,97 m²	Keramická dlažba do tmele	vnitřní vápenná omítka + malba	SDK podhled s malbou
7.12	ložnice	* 16,31 m²	Keramická dlažba do tmele	vnitřní vápenná omítka + malba	SDK podhled s malbou
7.12a	šatna	* 2,48 m²	Keramická dlažba do tmele	vnitřní vápenná omítka + malba	SDK podhled s malbou
7.13	koupelna	4,76 m²	Keramická dlažba do tmele	malba + obklad do výšky 1,8m	SDK podhled s malbou
7.14	WC	1,53 m²	Keramická dlažba do tmele	malba + obklad do výšky 1,8m	SDK podhled s malbou

Poznámka:

* V tabulce je uvedena celková podlahová plocha místnosti, posuzovaná plocha podkroví pro výpočet, vymezená pomyslnou rovinou kolmou k rovině podlahy, protínající rovinu zkoseného stropu ve výšce 1,3m nad podlahou, jsou uvedeny zde v m²:

místnost	posuzovaná plocha podkroví	plocha místnosti v.=2,3m	plocha místnosti v.=1,3 až 2,3m
7.03	30,85	22,04	8,81
7.04	11,82	8,02	3,80
7.05	13,62	9,07	4,55
7.10	30,85	22,04	8,81
7.11	11,76	7,97	3,79
7.12	14,85	10,29	4,56

Legenda

- Nosné nové cihelné zdivo (Porotherm)
- Nové vnitřní příčky tl. 250mm (Porotherm 11,5 + izolace tl.20mm + porotherm 11,5)
- Nové vnitřní příčky tl. 250mm (Porotherm 25)
- Nové vnitřní příčky tl. 115mm (Porotherm 11,5)
- Bourané stávající zdivo
- vnitřní příčka SDK 12,5mm + tepelná izolace 75mm + SDK 12,5mm
- venkovní tepelná izolace fasády tl. 100mm + venkovní omítka

Poznámka:

Při bourání a dozdívce (rozšiřovaní, úpravě ostění ...) okenních otvorů je nutno ověřit si dané rozměry na stavbě, Je nutno zajistit svislou linii všech okennních otvorů v jednotlivých podlažích nad sebou.

Při bourání a dozdívce vnitřních konstrukcí je nutno postupovat dle navržených rozměrů a dispozic s ohledem na skutečné rozměry na stavbě.

V případě nesrovnalostí je nutno kontaktovat projektanta

*

2x střešní okno ROTO pro odvod kouře a tepla (roz: 2x 780x1398, celkem 2,18m²) ovládání ve všech N.P. objektu (specifikace umístění ovládání bude upřasněna v PD DSP–elektro)

S
Z
V
J

Číslo paré:

REPRODUKCE TÉTO DOKUMENTACE, NEBO JEJÍCH ČÁSTÍ BEZ NAŠEHO PÍSEMNÉHO SOUHLASU JE ZAKÁZÁNA !

GENERÁLNÍ PROJEKTANT :
STAPLAN s.r.o.
HRNČÍŘSKÁ 43
748 01 HLUČÍN

ZODP. PROJEKTANT	VYPRACOVAL	KRESLIL	KONTROLOVAL
Ing. Petr Chreno	Ing. Petr Chreno	Marcela Dardová	Ing. Petr Chreno

INVESTOR:
KORAS Trade
KORAS Trade, spol. s r.o.
SOUKENICKÁ 877/9
702 00 Ostrava

OKRES : Ostrava
OBEC : Moravská Ostrava
STAVEBNÍK :
STAVBA :
STAVEBNÍ ÚPRAVY OBJEKTU č.p. 2014
ulice Škrétova 3
k.ú. Moravská Ostrava
OBSAH VÝKRESU :
7. NP – půdorys

FORMÁT : A1
DATUM : 07/2008
STUPEŇ PD :
ČÍSLO ZAKÁZKY :
ARCHIVNÍ ČÍSLO :
MĚŘÍTKO : 1:50
ČÍS. VÝKRESU: S–08