


PŮDORYS 2.NP – Nový stav

Dokumentace byla ověřena ve stavebním řízení a je podkladem pro provedení stavby podle stavebního povolení č.j.: 287/2000
ze dne

31. V. 2000

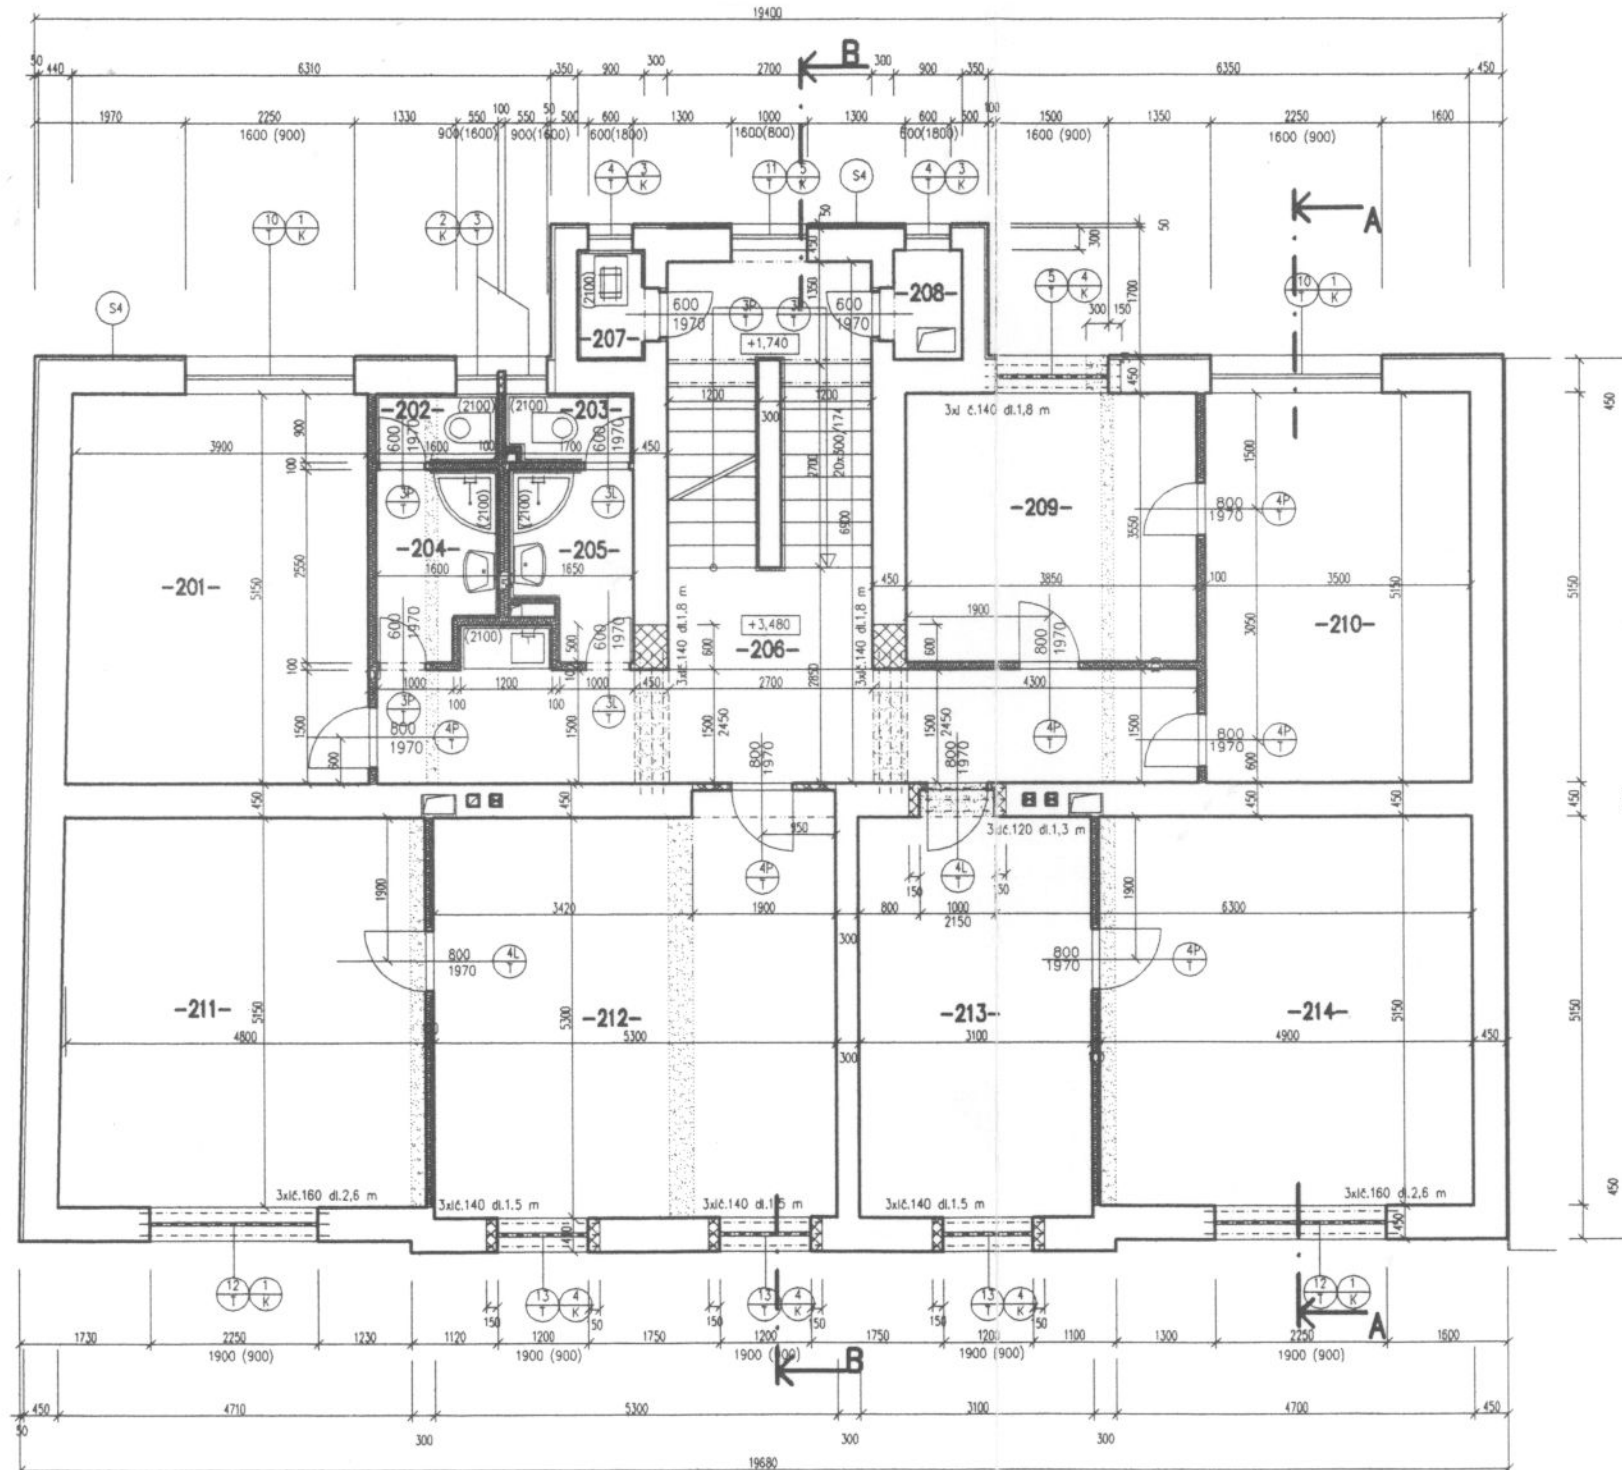

LEGENDA MÍSTNOSTÍ

Číslo	Název místnosti	Plocha / m ²	Podlaha	Podhled
201	Kancelář	20,1	Koberec	
202	WC muži	1,44	Ker.dlažba	Ker.obklad v.2100mm
203	WC ženy	1,50	Ker.dlažba	Ker.obklad v.2100mm
204	Umývárna muži	3,72	Ker.dlažba	Ker.obklad v.2100mm
205	Umývárna ženy	3,84	Ker.dlažba	Ker.obklad v.2100mm
206	Chodba	30,85	Ker.dlažba	Ker.obklad v.2100mm
207	Úklid	1,31	Ker.dlažba	Ker.obklad v.2100mm
208	Komora	1,31	Ker.dlažba	
209	Kancelář	13,67	Koberec	
210	Kancelář	18,03	Koberec	
211	Kancelář	24,98	Koberec	
212	Kancelář	28,76	Koberec	
213	Kancelář	16,43	Koberec	
214	Kancelář	25,24	Koberec	

VÝPIS PRVKŮ – OCEL.VÁLC.NOSNÍKY

Prvek	ks	Délka/m	Objem/m ³	Pozemní
Ocel.válcovaný I profil č. 120	3	1,3	43,3	
Ocel.válcovaný I profil č. 140	18	1,8	463,3	
Ocel.válcovaný I profil č. 160	6	2,6	279,2	

LEGENDA MATERIÁLU

- ZDIVO STÁVAJÍCÍ – CPP
- ZDIVO BOURANÉ
- ZDIVO NOVÉ NOSNÉ – CPP, MVC 2,5 MPa
- PRŮČKY SÁDROKARTONOVÉ KNAUF
- OPLÁŠTĚNÍ KNAUF GKF 12,5, ZVUK.IZOLACE ORSL L 60 mm
- PŘÍČKOVKY – Pk-CD, MC 5 MPa



Aleš
PROJEKTY PODNIKŮ
Ing. DUŠAN BOUC
R. PRCHALY 4458
708 00 OSTRAVA



Vypracoval Ing. T. Malýšek	Zodp. projektant Ing. D. Bouček	Tech. kontrola Ing. D. Bouček	Formát
Kreslil Ing. T. Malýšek	Investor Mgr. Petr MASOPUST, Mgr. Jan ŠRÁČEK	Objednatel Mgr. Petr MASOPUST, Mgr. Jan ŠRÁČEK	datum 03/2000
Áčce Adaptace obytného domu na administrativní budovu ul. Soukenická 9, Ostrava	Stav pp	Č. zakázky	Č. kopie
Období výkresu Půdorys 2.NP	Stav 1:100	Č. výkresu 4	